
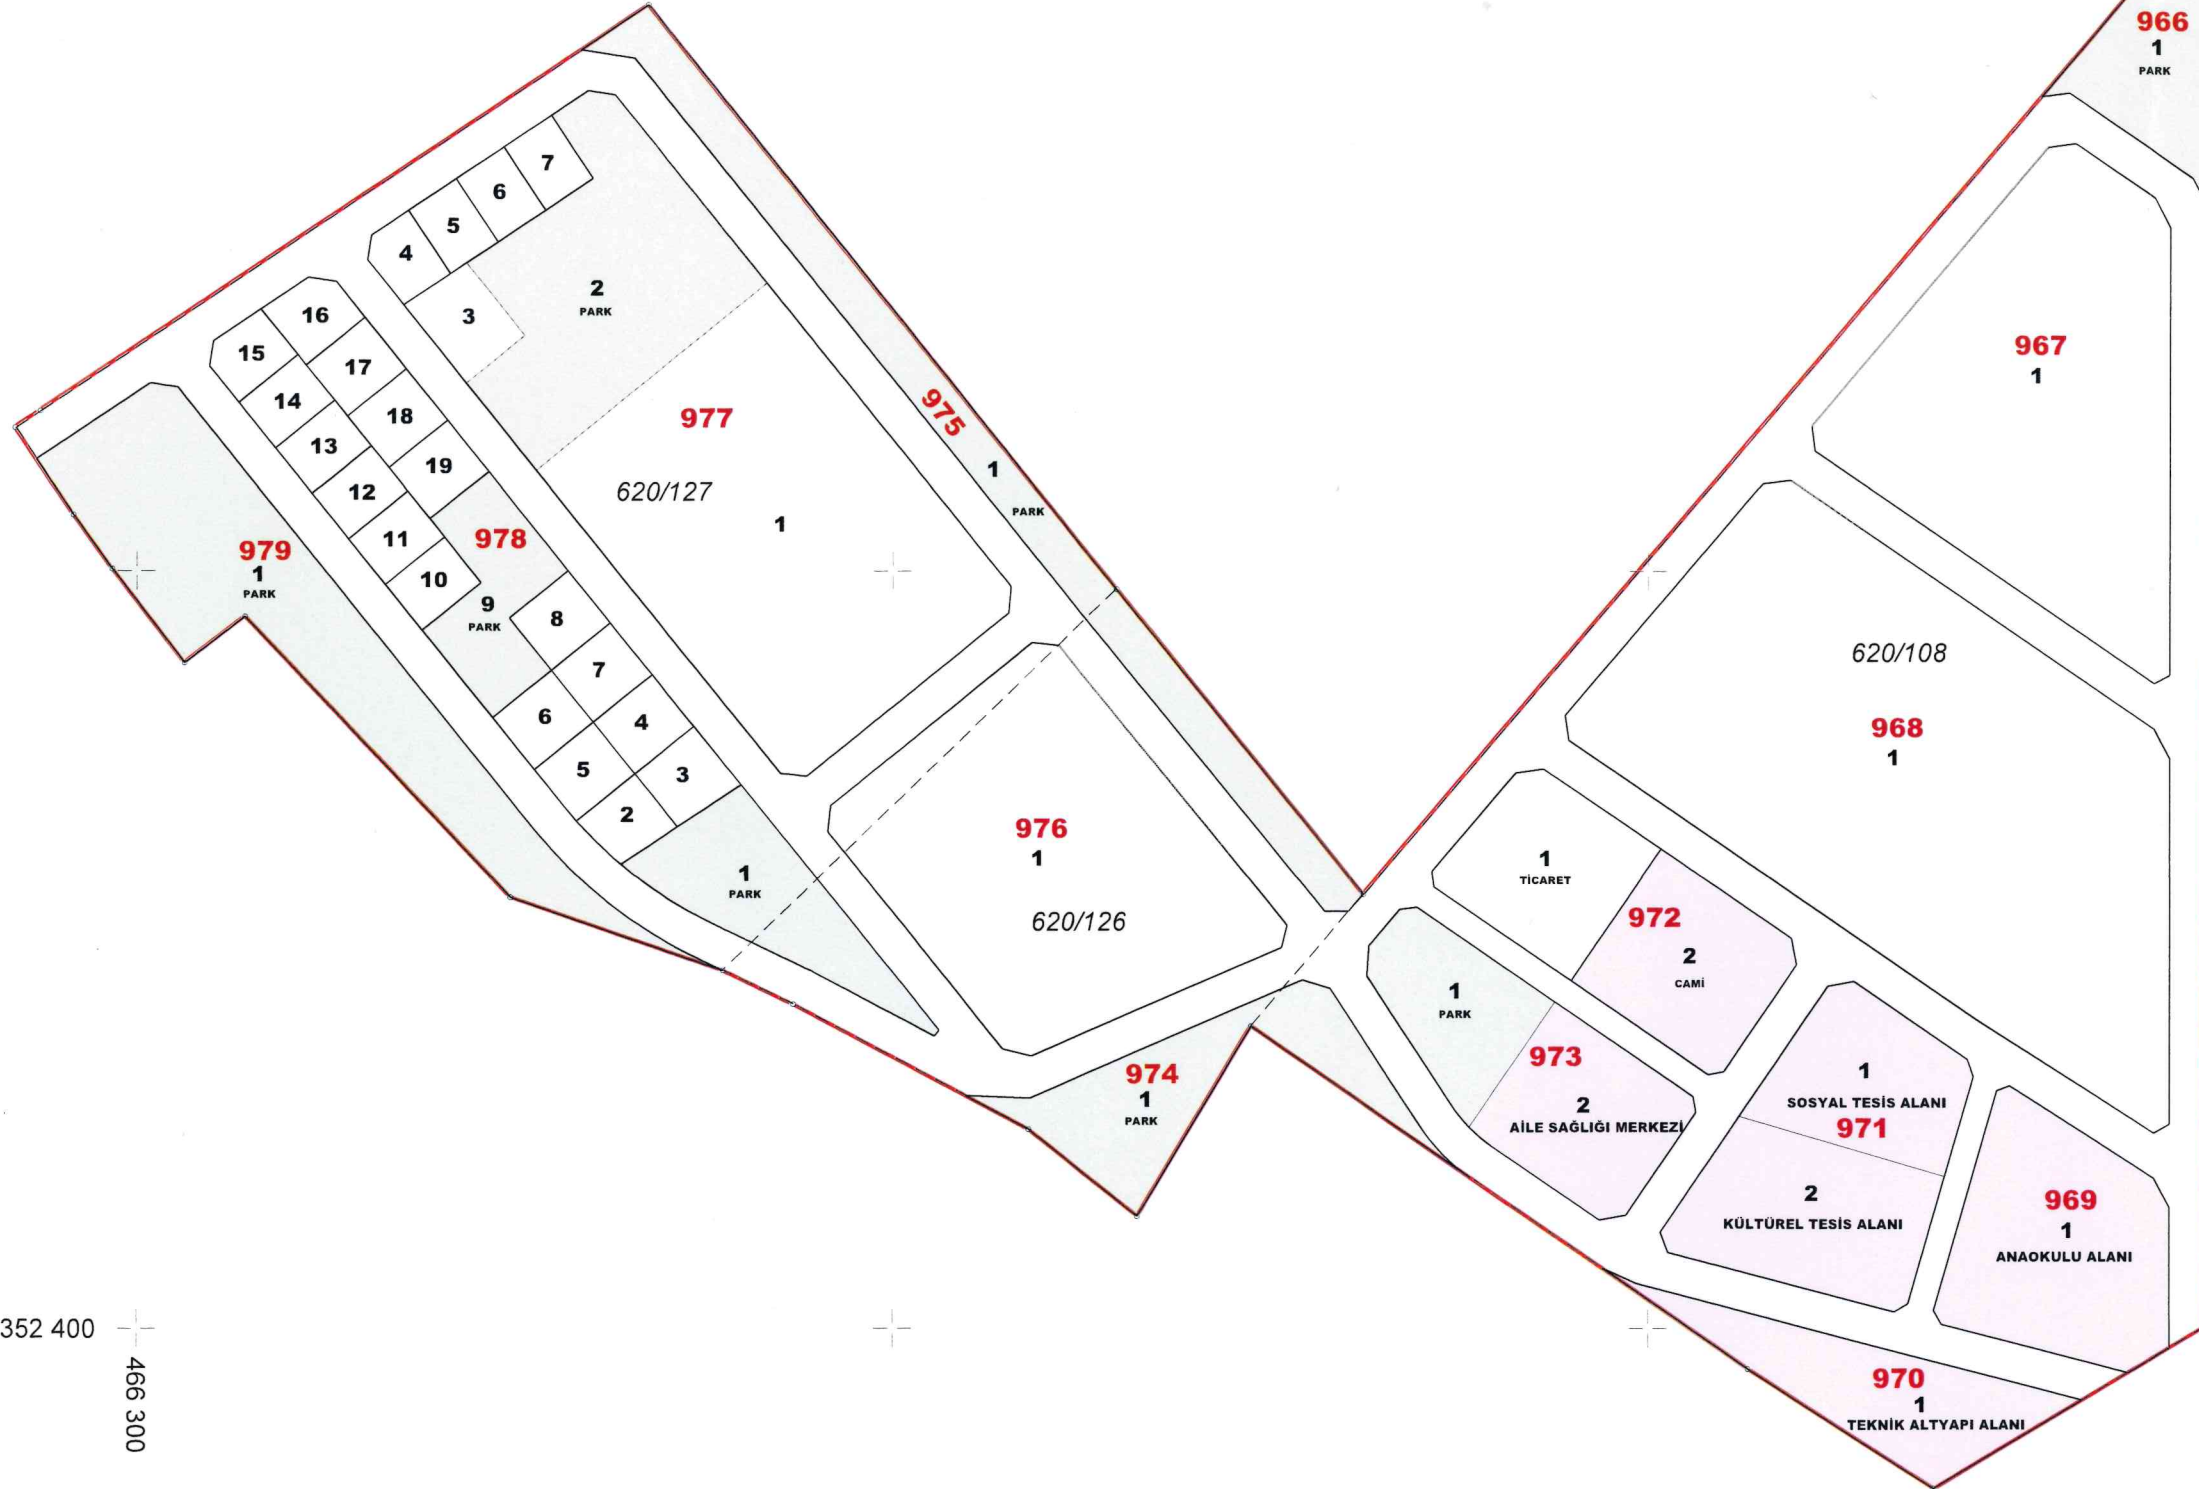


4 352 800
466 300

**YOZGATILI, ÇAYIRALAN İLÇESİ
BAĞLARBAŞI MAHALLESİ 1 NOLU GECEKONDU
ÖNLEME BÖLGESİ
PARSELASYON PLANI**

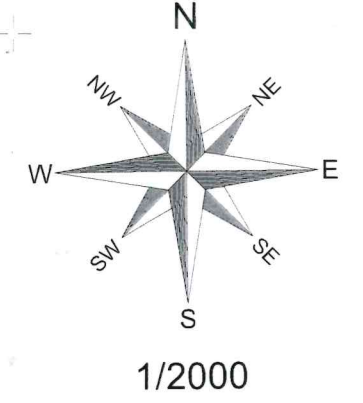

- DÜZENLEME SINIRI
- KADASTRO PARSEL SINIRI
- İMAR PARSELLERİ
- İMAR KAMU PARSELLERİ
- İMAR PARK PARSELLERİ

4 352 400
466 300
466 500
4 352 300

466 500
4 352 300

4 352 400
466 900

	UYGUNDUR
	BELEDİYE / ÖZEL İDARE
DÜZENLEYEN	KONTROL EDEN
Adı Ve Soyadı	İsmail KURUKAMA
Tarih	Harita Mühürü
İmzası	Oda Sicil No: 22432
	İbrahim H. KALKAN
	TOKİ
	Hakan DEMİRCİ
	TOKİ